



Gartenstrasse 5  
2302, Hochparterre

5.5 Zimmer Wohnung  
Nettowofläche 121.5m<sup>2</sup>

- Waschturm in der Wohnung vorhanden
- Zugang über Lift/Treppenhaus zu Tiefgarage vorhanden
- Die Wohnung besitzt ein mit verglaster Doppelflügeltüre abtrennbares Wohnzimmer (inkl. beidseitige Vorhangschiene). Das Wohnzimmer kann bei Bedarf als zusätzliches Zimmer flexibel genutzt werden.
- Privater Gartensitzplatz via Treppe von Loggia erreichbar



Farbkonzept

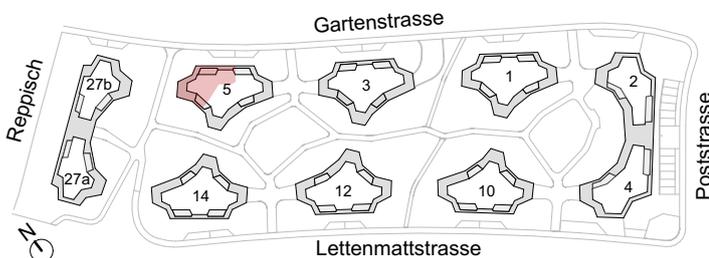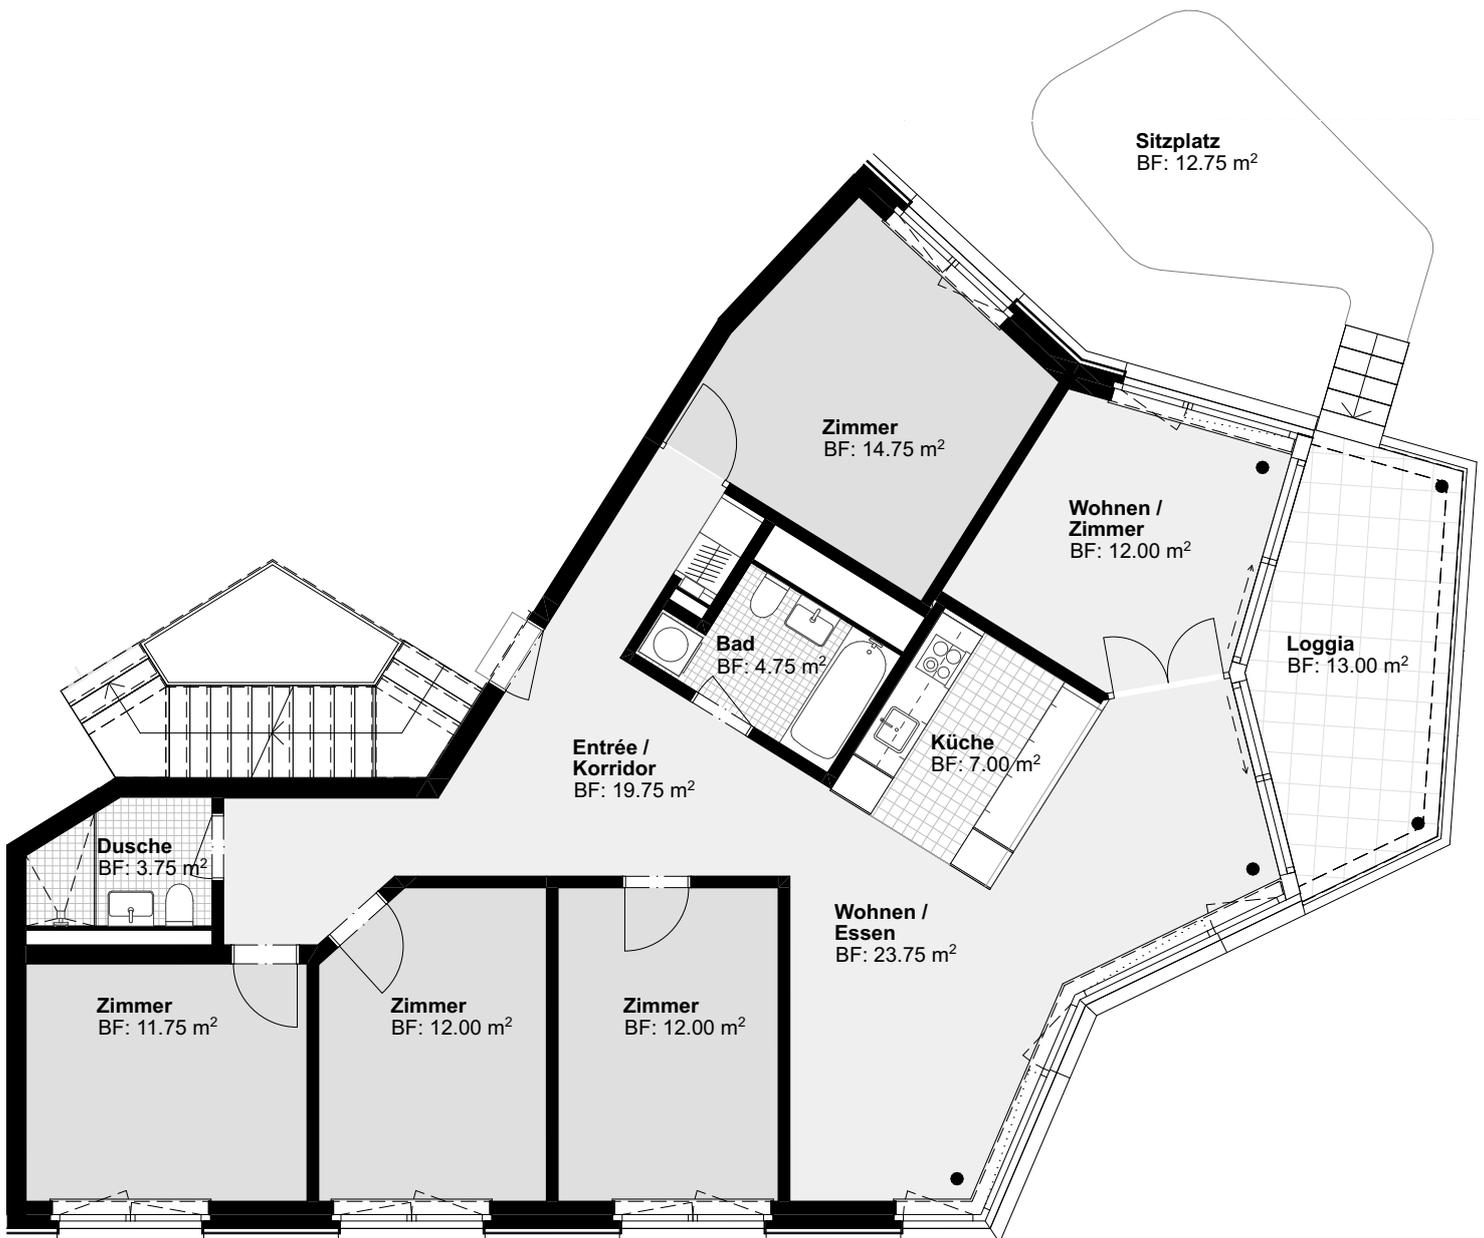

Grundriss Mst. 1:100

